



ΕΦΗΜΕΡΙΣ ΤΗΣ ΚΥΒΕΡΝΗΣΕΩΣ

ΤΗΣ ΕΛΛΗΝΙΚΗΣ ΔΗΜΟΚΡΑΤΙΑΣ

ΤΕΥΧΟΣ ΤΕΤΑΡΤΟ **Αρ. Φύλλου 1176**

15 Δεκεμβρίου 2004

ΠΕΡΙΕΧΟΜΕΝΑ

ΑΠΟΦΑΣΕΙΣ

ΑΠΟΦΑΣΕΙΣ

Αριθ. 23983 (1)

Καθορισμός ορίων αιγιαλού, παραλίας στη θέση «Παλαιοχώρι» Ν. Μήλου.

ΓΕΝΙΚΟΣ ΓΡΑΜΜΑΤΕΑΣ
ΠΕΡΙΦΕΡΕΙΑΣ ΝΟΤΙΟΥ ΑΙΓΑΙΟΥ

Έχοντας υπόψη:

1. Τις διατάξεις του Ν. 2971/2001 (ΦΕΚ 285/τ.Α/19.12.2001) «περί αιγιαλού και παραλίας».

2. Τις διατάξεις του Ν.Δ. 439/1970 «περί συμπληρώσεως των διατάξεων περί αιγιαλού».

3. Τις διατάξεις του Ν. 3200/1955 «Περί διοικητικής αποκέντρωσης» όπως αυτές τροποποιήθηκαν και ισχύουν σήμερα με τα Ν.Δ. 532/1970, Β.Δ. 704/1970, Β.Δ. 705/1970, Β.Δ. 192/1972, Π.Δ. 71/1984, Π.Δ. 347/1986, Ν. 2026/1992 και Π.Δ. 97/1993.

4. Τις διατάξεις του άρθρου 19 παραγρ. 5 Ν. 2344/1995, του άρθρου 52 παρ. 6 Ν. 2218/1994, του άρθρου 4 παρ. 7 του Ν. 2240/1994, δυνάμει των οποίων αρμοδιότητες του Υπουργείου Οικονομικών που είχαν μεταβιβασθεί στους Νομάρχες, ανήκουν στον Περιφερειακό Δ/ντή, σε συνδυασμό με αυτές του άρθρου 14 παρ. 2 του Ν. 2399/96 με τις οποίες προβλέπεται η κατάργηση των θέσεων των Περ/κών Δ/ντών, οι αρμοδιότητες πλέον του οποίου περιήλθαν στο Γενικό Γραμματέα της Περιφέρειας και ασκούνται από τον Αναπληρωτή Περ/κό Δ/ντή.

5. Τις διατάξεις του τετάρτου εδαφίου της παρ. 2 του άρθρου 1 και της παρ. 6 του ιδίου άρθρου του Ν. 2503/1997 «Διοίκηση, οργάνωση, στελέχωση της Περιφέρειας, ρύθμιση θεμάτων για την Τοπική Αυτοδιοίκηση και άλλες διατάξεις» (ΦΕΚ107/Α), σύμφωνα με τις οποίες οι Περιφερειακές Υπηρεσίες του Υπουργείου Οικονομικών, που συγκροτούσαν την Περιφερειακή Διοίκηση του Νομού ή της Νομαρχίας, δεν υπήχθησαν στην ενιαία οργανική μονάδα της Περιφέρειας, ούτε καταργήθηκαν αλλά αποτελούν από 1.9.1997, Υπηρεσίες του Υπουργείου Οικονομικών.

6. Το υπ' αριθμ. 28979/31.7.1997 έγγραφο της Δ/νσης Διοίκησης του Υπουργείου Εσωτερικών, Δημ. Διοίκησης και Αποκέντρωσης, σύμφωνα με το οποίο οι αρμοδιότητες του Γενικού Γραμματέα της Περιφέρειας σε θέματα Υπηρεσιών του Υπουργείου Οικονομικών, μεταφέρονται από 1.9.1997 στον Υπουργό Οικονομικών.

7. Την υπ' αριθμ. 14650/δ10Ε85/17.3.2004 (ΦΕΚ 519/τ.Β΄/17.3.2003), κοινή απόφαση των Πρωθυπουργού και Υπουργού Οικονομίας και Οικονομικών «περί καθορισμού αρμοδιοτήτων των Υφυπουργών Οικονομίας και Οικονομικών, οι οποίες αφορούν αρμοδιότητες που περιέρχονται κατά των ανωτέρω, στους Γενικούς Γραμματείς Περιφερειών.

8. Τον Ν. 3220/2004, «Μέτρα αναπτυξιακής και κοινωνικής πολιτικής - αντικειμενοποίηση του φορολογικού ελέγχου κ.ά διατάξεις (ΦΕΚ 15/Α/28.1.2004)».

9. Την αριθμ. 1030067/296/Α006/7.4.2004, εγκύκλιο, της Δ/νσης Οργάνωσης του Υπουργείου Οικονομίας και Οικονομικών.

10. Την από 11.6.2003 έκθεση της Επιτροπής, καθορισμού των ορίων αιγιαλού, παραλίας, στην περιοχή «Παλαιοχώρι» Ν. Μήλου και το από Φεβρουρίου 2003 κτηματολογικό υψομετρικό τοπογραφικό διάγραμμα, εξαρτημένο από το κρατικό δίκτυο Γ.Υ.Σ., κλίμακας 1: 500, το οποίο συντάχθηκε από τον Πολιτικό Μηχανικό Γεώργιο Περακάκη, σε μία πινακίδα, ελέγχθηκε για την ακρίβεια της αποτύπωσης στις 11.6.2003 από την Βικτωρία Λεμποτέση, τοπογράφο μηχανικό, της Κτηματικής Υπηρεσίας Ν. Κυκλάδων και θεωρήθηκε από την ίδια την ίδια ημερομηνία.

11. Το υπ' αριθμ. 544.5/1045/03/10.11.2003 έγγραφο του Γενικού Επιτελείου Ναυτικού, αποφασίζουμε:

Επικυρώνουμε χην από 11.6.2003 Έκθεση της κατά το άρθρο 3 του Ν. 2971/2001 αρμόδιας Επιτροπής περί χάραξης των ορίων αιγιαλού και παραλίας στη θέση «Παλαιοχώρι», Ν. Μήλου, καθώς επίσης και το από Φεβρουάριο του 2003 κτηματολογικό υψομετρικό τοπογραφικό διάγραμμα, εξαρτημένο από το κρατικό δίκτυο Γ.Υ.Σ., κλίμα-

κας 1: 500, το οποίο έχει συνταχθεί από τον Πολιτικό Μηχανικό Γεώργιο Περακάκη, σε μία πινακίδα, ελέγχθηκε ως προς την ακρίβεια της αποτύπωσης στις 11.6.2003 από την Βικτωρία Λεμποτέση, τοπογράφο μηχανικό, της Κτηματικής Υπηρεσίας Ν. Κυκλάδων και θεωρήθηκε την ίδια ημερομηνία από την ίδια.

Στο τοπογραφικό αυτό διάγραμμα καθορίστηκε:

Α) Η οριογραμμή του αιγιαλού με κόκκινη συνεχή πολυγωνική γραμμή, με στοιχεία: 1, 2, 3, ... 23, 24, 25.

Β) Η οριογραμμή της παραλίας με κίτρινη συνεχή πολυγωνική γραμμή με στοιχεία Π1, Π2, Π3, ...Π23, Π24, Π25.

Αποφαίνεται ότι δεν υφίστασται παλαιός αιγιαλός.

Στη ζώνη του αιγιαλού υπάρχουν τεχνικές κατασκευές.

Η ζώνη παραλίας έχει πλάτος 10 μ. διότι δεν εξυπηρετούνται οι σκοποί του άρθρου 1 παρ. 2 του Ν. 2971/2001.

Δεν εξαιρούνται τα κτίσματα, που βρίσκονται στη ζώνη παραλίας.

Η παρούσα απόφαση μαζί με την έκθεση της Επιτροπής και το τοπογραφικό διάγραμμα, να δημοσιευθούν στην Εφημερίδα της Κυβερνήσεως.

Ερμούπολη, 26 Νοεμβρίου 2004

Ο Γενικός Γραμματέας Περιφέρειας
ΧΑΡΑΛΑΜΠΟΣ ΚΟΚΚΙΝΟΣ

ΕΚΘΕΣΗ ΕΠΙΤΡΟΠΗΣ ΚΑΘΟΡΙΣΜΟΥ ΤΩΝ ΟΡΙΩΝ ΤΟΥ ΑΙΓΙΑΛΟΥ
(ΑΡΘΡΟ 3 Ν. 2971/19.12.2001)
Για τον καθορισμό των ορίων ίου αιγιαλού που γίνεται για πρώτη φορά στη θέση «Παλαιοχώρι», νήσου Μήλου.

Στην Μήλο, σήμερα 11.6. 2003, οι υπογεγραμμένοι:

1. ΣΤΕΛΙΟΣ ΣΕΖΕΝΙΑΣ, Προϊστάμενος της Κτηματικής Υπηρεσίας του Νομού Κυκλάδων, ως πρόεδρος.

2. ΒΙΚΤΩΡΙΑ ΛΕΜΠΟΤΕΣΗ, Τοπογράφος Μηχανικός ως μέλος.

3. ΠΑΝΑΓΙΩΤΗΣ ΧΑΤΖΗΒΑΣΙΛΕΙΟΥ, Λιμενάρχης Μήλου, ως μέλος.

Τα μέλη της Επιτροπής:

4. ΔΗΜΗΤΡΙΟΣ ΜΠΟΥΝΤΟΥΡΗΣ, Διευθυντής της Διεύθυνσης Πολεοδομίας Νομαρχιακής Αυτοδιοίκησης Ν. Κυκλάδων και

5. ΕΜΜΑΝΟΥΗΛ ΚΑΛΑΒΡΟΣ, Διευθυντής Χωροταξίας και Περιβάλλοντος της Γενικής Γραμματείας Περιφέρειας Ν. Κυκλάδων αν και προσκλήθηκαν με την με αριθ. οικ.2264/6.6.2003 πρόσκληση του προέδρου, δεν παρευρέθησαν

αποτελούντες την επιτροπή καθορισμού των ορίων του αιγιαλού δυνάμει του άρθρου 3 του Ν. 2971/19.12.2001, σε συνδυασμό με την με αρ. 953/30.1.2002 απόφαση της Οικονομικής Επιθεώρησης Ανατολικής Αττικής «περί ορισμού μελών Επιτροπής Καθορισμού ορίων αιγιαλού και παραλίας» μεταβήκαμε επί τόπου στην προαναφερθείσα περιοχή και

Λαβόντες υπόψη:

1. Την από 4.3.2003 αίτηση καθορισμού του Βήχου Αρτέμη και ΣΙΑ ΑΞΕΤΕ των ορίων του αιγιαλού στην εν λόγω θέση.

2. Το τοπογραφικό, υψομετρικό και κτηματολογικό διάγραμμα, εξαρτημένο από το κρατικό δίκτυο Γ.Υ.Σ. (ΗΑΤΤ), το οποίο συντάχθηκε τον Φεβρουάριο 2003, από τον Γεώργιο Περακάκη, Πολιτικό Μηχ/κό σε μία πινακίδα σε κλίμακα 1: 500, ελέγχθηκε επιτόπου για την ακρίβεια της αποτύπωσης την 11.6.2003 από την Βικτωρία Λεμποτέση, Τοπογράφο Μηχ/κό της Κτηματικής Υπηρεσίας Ν. Κυκλάδων και θεωρήθηκε την ίδια ημερομηνία από την ίδια.

3. Τις διατάξεις του Ν. 2971/2001 «Αιγιαλός, παραλία και άλλες διατάξεις» όπως αυτός ισχύει, και τον Ν. 1337/1983 καθώς και την προς αυτόν σχετική Δικαστηριακή και Διοικητική Νομολογία.

4. Την από την επιτόπια μετάβαση σχηματισθείσα αντίληψη περί του πλάτους της βρεχόμενης ζώνης της ξηράς καθώς και τα στοιχεία καθορισμού αιγιαλού και παραλίας, που προβλέποντα από το άρθρο 9 του Ν. 2971/2001 και ειδικότερα:

Α) Τη γεωμορφολογία του εδάφους για την οποία αναλυτικά αναφέρεται ότι:

Α1) Η γεωμορφολογία της παράκτιας ζώνης συνίσταται από ακτές υψηλές με πρανή ηφαιστιακών πετρωμάτων (λαχάρ), οι οποίες είναι εκτεθειμένες σε διάβρωση και παρουσιάζονται, κατά καιρούς, κατακρημνίσεις. Στη βάση και σε όλο το ανάπτυγμα των πρανών σχηματίζεται αμμώδης έκταση ακτής, το πλάτος της οποίας μεταβάλλεται ανάλογα με τη συσσώρευση ή την απομάκρυνση των αμμωδών υλικών από το κυματισμό.

Α2) Μέσα στη ζώνη του αιγιαλού υπάρχουν τεχνικές κατασκευές-τοιχία αντιστήριξης, σκάλες κτίσματα και διαμορφωμένοι αύλειοι χώροι.

Α3) Της ακτής συνέχονται εκτάσεις λοφώδεις με έδαφος γαιώδες - ημιβραχώδες, οι οποίες είναι άλλες δομημένες και άλλες αδόμητες και στο σύνολο τους ευρίσκονται εκτός σχεδίου και εκτός ορίων οικισμού.

Α4) Το φυσικό όριο βλάστησης συνίσταται από φτωχή θαμνώδη φυσική βλάστηση και λίγα άτομα από αλμυρίκια.

Β. Το γεγονός ότι στην περιοχή δεν εντοπίστηκαν παράκτιοι φυσικοί πόροι, πλην της ύπαρξης ατμίδων εντός και εκτός της θαλάσσης.

Γ. Τα πορίσματα από την εκτίμηση των μετεωρολογικών στοιχείων της περιοχής, ήτοι το γεγονός ότι η περιοχή προσβάλλεται από ισχυρούς ανέμους έντασης 7-10Β, κυρίως από Νοτιοανατολικές, Νότιες και Νοτιοδυτικές διευθύνσεις.

Δ. Τη μορφολογία το πυθμένα, ο οποίος συνίσταται από:

(i) Μικτή σύσταση και μεσαίες κλίσεις με μετρία βάθη κοντά στην αμμώδη ακτή και

(ii) Βραχώδη σύσταση κοντά στην ακτή σε όσα σημεία η ακτή είναι βραχώδης με απότομες κλίσεις, καθώς και το ότι στις ακτές με μεγάλες κλίσεις βυθούν και μεγάλα βάθη κοντά στην ακτή ή ακόμη κα πάνω σ' αυτή, ο κυματισμός καλύπτει κατά κανόνα μεγάλο εύρος ακτής προκειμένου να εκτονωθεί.

Ε. Τον τομέα ανάπτυξης κυματισμού σε σχέση με το μέτωπο της ακτής, ότι δηλαδή πρόκειται για ακτή με μεγάλο ανάπτυγμα πελάγους καθώς και το ότι μεγάλο ανάπτυγμα θαλάσσιας έκτασης συμβάλλει στη δημιουργία μεγαλύτερης έντασης κυματικού πεδίου σε σχέση με κλειστές θαλάσσιες περιοχές (όρμους ή κόλπους) που έχουν ίδια ένταση ανέμου.

ΣΤ. Την ύπαρξη κτισμάτων και λοιπών τεχνικών έργων στη ζώνη παραλίας και της ευρύτερης περιοχής, πέραν των όσων μνημονεύονται παραπάνω.

Ζ. Την ύπαρξη εγκεκριμένων χωροταξικών κατευθύνσεων και χρήσεων γης (ΦΕΚ 654/Β/16.10.1981), που επηρεάζουν την παράκτια ζώνη.

Η. Τη μη ύπαρξη καταγραφής δημόσιων κτημάτων κάθε κατηγορίας, που βρίσκονται σε άμεση γειτνίαση με την παράκτια ζώνη.

Θ. Το γεγονός ότι υφίσταται Κτηματολόγιο.

Ι. Τη μη ύπαρξη ευπαθών οικοσυστημάτων και προστατευόμενων περιοχών, αποφασίζουμε:

1. Καθορίζουμε επί του ανωτέρω τοπογραφικού διαγράμματος:

α) Την οριογραμμή του αιγιαλού με κόκκινη συνεχή πολυγωνική γραμμή και στοιχεία 1, 2, 3, ... 23 ,24, 25.

β) Την οριογραμμή της παραλίας με κίτρινη συνεχή πολυγωνική γραμμή και στοιχεία Π1, Π2, Π3, ... Π23, Π24, Π25.

Αποφαινόμαστε ότι δεν υφίσταται παλαιός αιγιαλός.

Στη ζώνη του αιγιαλού υπάρχουν κατασκευές.


2. Η ζώνη παραλίας έχει πλάτος 10 μ. διότι διαφορετικά δεν εξυπηρετούνται οι σκοποί του άρθρου 1 παρ. 2 του Ν. 2971/2001.

3. Δεν εξαιρούνται τα κτίσματα που βρίσκονται στη ζώνη παραλίας.


Η Επιτροπή

Ο Πρόεδρος	Τα Μέλη
ΣΤΕΛΙΟΣ ΣΕΖΕΝΙΑΣ	ΒΙΚΤΩΡΙΑ ΛΕΜΠΟΤΕΣΗ
	ΠΑΝ. ΧΑΤΖΗΒΑΣΙΛΕΙΟΥ


ΠΡΟΣ ΖΕΦΥΡΙΑ
ΔΗΜΟΤΙΚΟΣ ΔΡΟΜΟΣ
ΔΗΜΟΤΙΚΟΣ ΔΡΟΜΟΣ
ΠΗΓΑΔΙ
ΑΡΤ4
ΑΡΤ2
ΑΡΤ3
ΑR32
ΑR36
ΑRΤ6
ΟΡΟΣ 4
ΓΡΑΜΜΗ ΠΑΡΑΛΙΑΣ
ΓΡΑΜΜΗ ΑΙΓΙΑΛΟΥ
ΑΛΜΥΡΕΣ
ΑR21
ΑR22
ΑR23
ΑR35
Π1
Π2
Π3
Π4
Π5
Π6
Π7
Π8
Π9
Π10
Π11
Π12
Α Μ Μ Ο
Ο Ρ Μ Ο Σ Π Α Λ Ι Ο Χ Ω Ρ
ΕΘΝΙΚΟ ΤΥΠΟΓΡΑΦΕΙΟ
Για τεχνικούς λόγους στο σχεδιάγραμμα
έγινε σμίκρυνση κατά ποσοστό 30 %

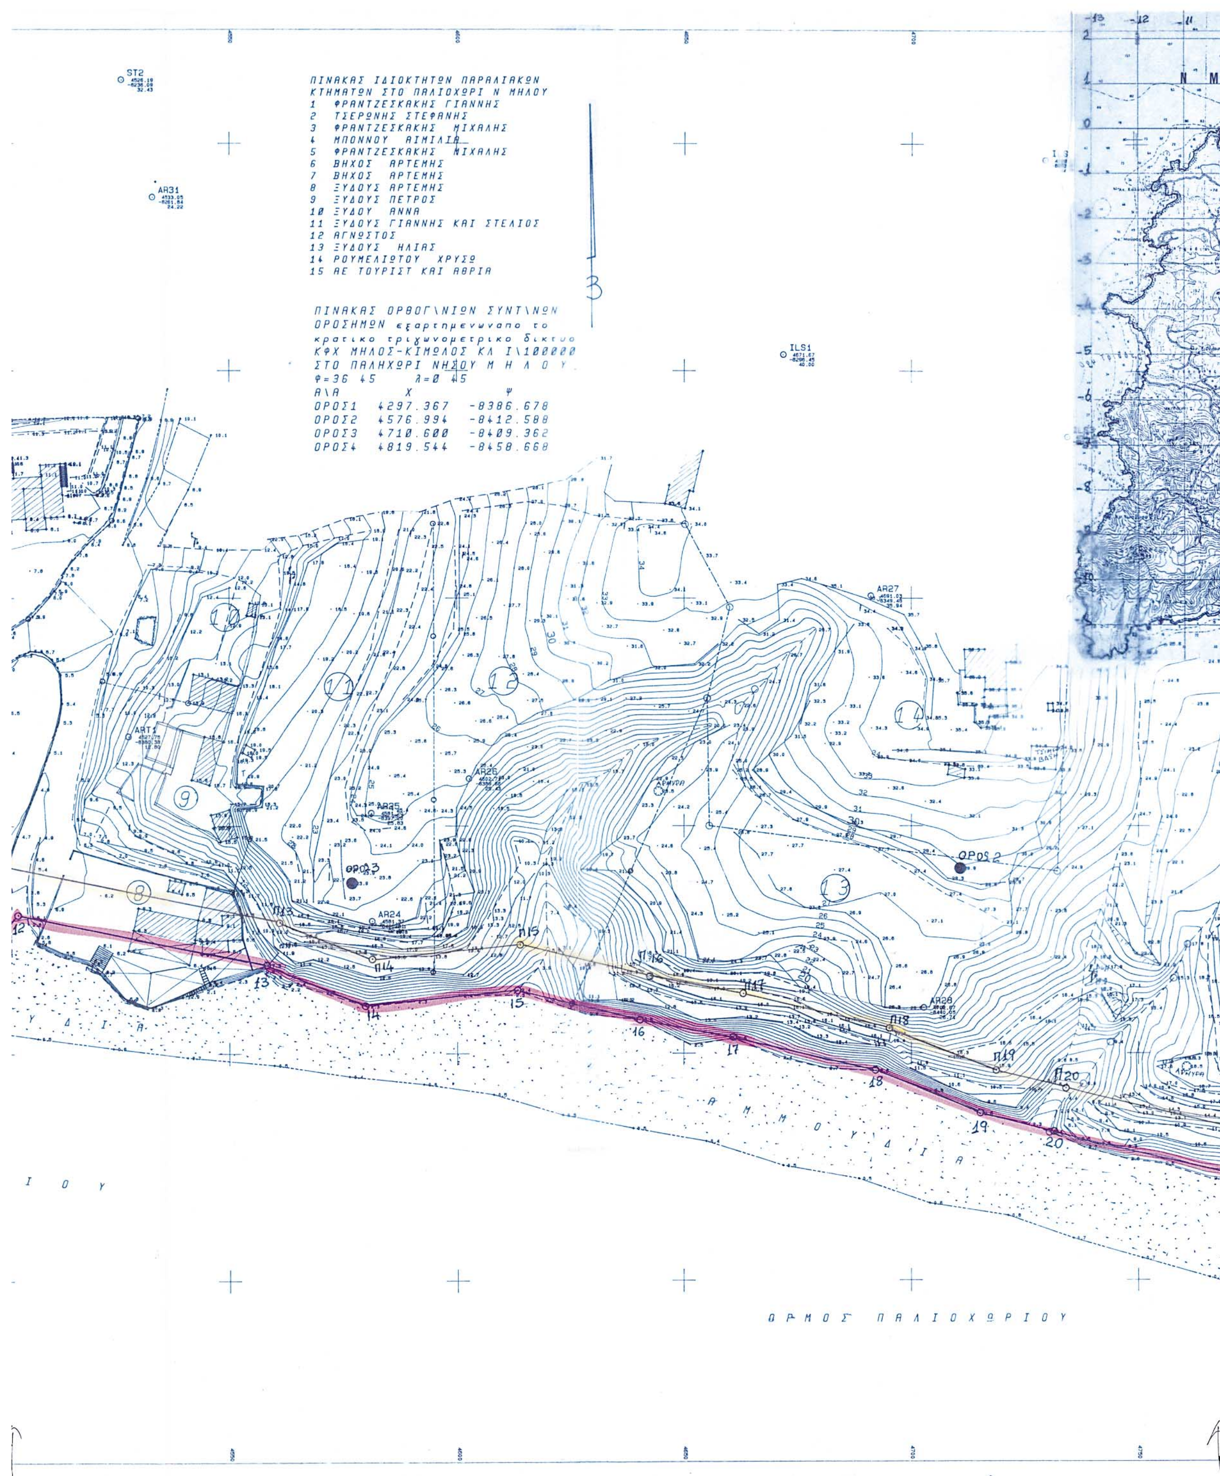


ΠΙΝΑΚΑΣ ΙΔΙΟΚΤΗΤΩΝ ΠΑΡΑΛΙΑΚΩΝ ΚΤΗΜΑΤΩΝ ΣΤΟ ΠΑΛΙΟΧΩΡΙ Ν ΜΗΛΟΥ
1 ΦΡΑΝΤΖΕΣΚΑΚΗΣ ΓΙΑΝΝΗΣ
2 ΤΣΕΡΩΝΗΣ ΣΤΕΦΑΝΗΣ
3 ΦΡΑΝΤΖΕΣΚΑΚΗΣ ΜΙΧΑΛΗΣ
4 ΜΠΟΝΝΟΥ ΑΙΜΙΛΙΑ
5 ΦΡΑΝΤΖΕΣΚΑΚΗΣ ΜΙΧΑΛΗΣ
6 ΒΗΧΟΣ ΑΡΤΕΜΗΣ
7 ΒΗΧΟΣ ΑΡΤΕΜΗΣ
8 ΞΥΔΟΥΣ ΑΡΤΕΜΗΣ
9 ΞΥΔΟΥΣ ΠΕΤΡΟΣ
10 ΞΥΔΟΥ ΑΝΝΑ
11 ΞΥΔΟΥΣ ΓΙΑΝΝΗΣ ΚΑΙ ΣΤΕΛΙΟΣ
12 ΑΓΝΩΣΤΟΣ
13 ΞΥΔΟΥΣ ΗΛΙΑΣ
14 ΡΟΥΜΕΛΙΩΤΟΥ ΧΡΥΣΩ
15 ΑΕ ΤΟΥΡΙΣΤ ΚΑΙ ΑΘΡΙΑ
ΠΙΝΑΚΑΣ ΟΡΘΟΓ\ΝΙΩΝ ΣΥΝΤ\ΝΩΝ ΟΡΟΣΗΜΩΝ εξαρτημενωναπο το κρατικο τριγωνομετρικο δικτυο ΚΦΧ ΜΗΛΟΣ-ΚΙΜΩΛΟΣ ΚΛ Ι\100000 ΣΤΟ ΠΑΛΗΧΩΡΙ ΝΗΣΟΥ Μ Η Λ Ο Υ
φ=36 45 λ=0 45
Α\Α Χ Ψ
ΟΡΟΣ1 4297.367 -8386.678
ΟΡΟΣ2 4576.994 -8412.588
ΟΡΟΣ3 4710.600 -8409.362
ΟΡΟΣ4 4819.544 -8458.668
ST2
AR31
ILS1
AR27
AR26
AR25
AR24
AR28
ART1
ΟΡΟΣ 3
ΟΡΟΣ 2
Π13
Π14
Π15
Π16
Π17
Π18
Π19
Π20
12
13
14
15
16
17
18
19
20
Α Μ Μ Ο Υ Δ Ι Α
Ι Ο Υ
Ο Ρ Μ Ο Σ Π Α Λ Ι Ο Χ Ω Ρ Ι Ο Υ

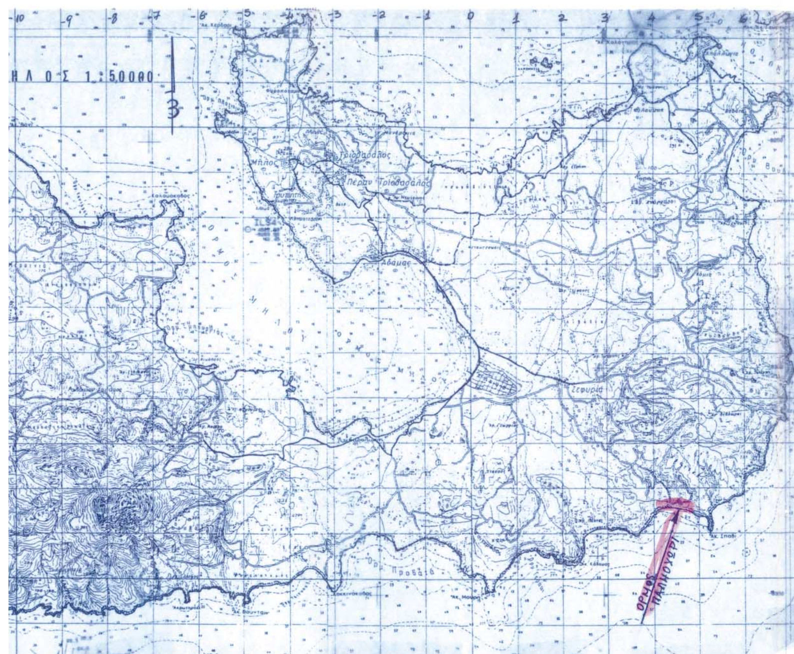

ΠΙΝΑΚΑΣ ΟΡΘΟΓΩΝΙΩΝ ΣΥΝΤ\ΝΩΝ ΚΟΡΥΦΩΝ
ΑΙΓΙΑΛΟΥ ΚΑΙ ΠΑΡΑΛΙΑΣ
ΣΤΟ ΠΑΛΗΟΧΩΡΙ ΝΗΣΟΥ ΜΗΛΟΥ
εξαρτημενων απο το κρατικο τριγωνομετρικο δικτυο ΚΦΧ ΜΗΛΟΣ ΚΙΜΩΛΟΣ 1\100000
L=36 45 M=0 45

ΑΙΓΙΑΛΟΣ Α\Α	X	Y	ΠΑΡΑΛΙΑ Α\Α	X	Y
1	4297.60	-8445.50	Π1	4293.60	-8435.79
2	4323.50	-8434.00	Π2	4321.55	-8423.97
3	4351.43	-8434.44	Π3	4348.26	-8424.39
4	4357.70	-8429.90	Π4	4353.27	-8420.76
5	4370.75	-8426.20	Π5	4367.10	-8416.84
6	4391.40	-8415.00	Π6	4390.55	-8405.03
7	4423.03	-8425.90	Π7	4426.37	-8416.47
8	4439.73	-8432.40	Π8	4441.75	-8422.46
9	4456.77	-8432.92	Π9	4456.52	-8422.91
10	4475.80	-8431.37	Π10	4476.34	-8421.29
11	4491.64	-8434.38	Π11	4487.54	-8423.42
12	4503.37	-8419.50	Π12	4499.32	-8408.48
13	4558.43	-8430.62	Π13	4561.24	-8420.99
14	4580.25	-8439.06	Π14	4581.62	-8428.87
15	4613.60	-8435.65	Π15	4614.28	-8425.53
16	4640.66	-8442.16	Π16	4642.81	-8432.40
17	4661.10	-8446.26	Π17	4663.21	-8436.48
18	4692.24	-8453.45	Π18	4695.28	-8443.89
19	4715.50	-8463.00	Π19	4718.63	-8453.48
20	4731.40	-8467.00	Π20	4733.81	-8457.30
21	4778.30	-8478.50	Π21	4778.92	-8468.35
22	4792.60	-8476.80	Π22	4793.47	-8466.63
23	4816.50	-8483.90	Π23	4821.87	-8475.00
24	4839.40	-8507.60	Π24	4846.28	-8500.33
25	4866.10	-8530.65	Π25	4872.63	-8523.00

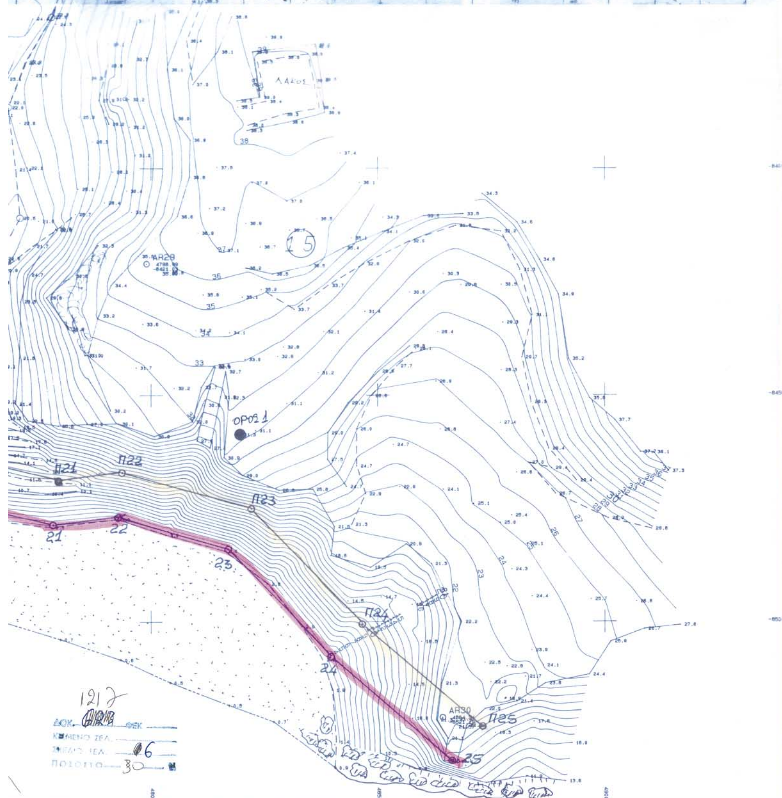

ΥΠΟΜΝΗΜΑ ΤΗΣ ΕΠΙΤΡΟΠΗΣ
Συνοδευει την απο 11-6-2003 εκθεση καθορισμου αιγιαλου και παραλιας
1. Καθορισμος οριων αιγιαλου και παραλιας γινεται για πρωτη φορα
ΚΟΚΚΙΝΗ Οριογραμμη ΑΙΓΙΑΛΟΥ
ΚΙΤΡΙΝΗ Οριογραμμη ΠΑΡΑΛΙΑΣ
2. Οι κορυφες αιγιαλου και παραλιας εξασφαλιζονται απο σταθερα σημεια
3. Η οριογραμμη της παραλιας απεχει 10.00Μ απο αυτη του αιγιαλου
4. Υπαρχουν κτισματα στη ζωνη της παραλιας και δεν υπαρχει παλιος αιγιαλος

Η ΕΠΙΤΡΟΠΗ

ΤΑ ΜΕΛΗ
1. ΒΙΚΤΩΡΙΑ ΛΕΜΠΟΤΕΣΗ
ΤΟΠ ΜΗΧ\ΚΟΣ
2. ΠΑΝ. ΧΑΤΖΗΒΑΣΙΛΕΙΟΥ
ΛΙΜ\ΡΧΗΣ ΜΗΛΟΥ

Ο ΠΡΟΕΔΡΟΣ
ΣΤΕΛΙΟΣ ΣΕΖΕΝΙΑΣ
ΕΦΟΡΙΑΚΟΣ Α

ΕΛΕΓΧΘΗΚΕ
Ελεγχθηκε στο πεδιο για την ακριβεια της αποτυπωσης την 11\6\2003
ΒΙΚΤΩΡΙΑ ΛΕΜΠΟΤΕΣΗ
ΤΟΠ ΜΗΧ\ΚΟΣ

ΘΕΩΡΗΘΗΚΕ
Θεωρηθηκε 11-6-2003
Βικτωρια Λεμποτεση
τοπ μηχ\κος



ΤΟΠΟΓΡΑΦΙΚΟ ΔΙΑΓΡΑΜΜΑ ΚΑΘΟΡΙΣΜΟΥ ΟΡΙΩΝ
ΑΙΓΙΑΛΟΥ ΚΑΙ ΠΑΡΑΛΙΑΣ
ΠΕΡΙΟΧΗ ΠΑΛΙΟΧΩΡΙ ΝΗΣΟΥ ΜΗΛΟΥ
ΠΕΡΙΦΕΡΕΙΑ ΔΗΜΟΣ ΜΗΛΟΥ
ΕΝΔΙΑΦΕΡΟΜΕΝΟΣ ΒΗΧΟΣ ΑΡΤΕΜΗΣ

ΕΠΑΡΧΙΑ ΝΗΣΟΥ ΜΗΛΟΥ
ΝΟΜΑΡΧΙΑ ΚΥΚΛΑΔΩΝ
ΑΡΜΟΔΙΑ ΔΟΥ ΜΗΛΟΥ
ΜΗΛΟΣ ΦΛΕΒΑΡΗΣ 2003
ΚΛΙΜΑΚΑ 1\500 ΙΣΟΔΙΑΣΤΑΣΗ 1Μ
Ο ΜΗΧΑΝΙΚΟΣ

ΓΙΩΡΓΟΣ Κ. ΠΕΡΑΚΑΚΗΣ
ΠΟΛΙΤΙΚΟΣ ΜΗΧΑΝΙΚΟΣ
ΔΙΠΛΩΜΑΤΟΥΧΟΣ Ε.Μ.Π.
Α.Μ.Τ.Ε.Ε. 17932 ΑΦΜ: 011023172
ΜΑΚΡΥΓΙΑΝΝΗ 5 1 131 - ΠΕΡΙΣ.ΕΡΙ
ΤΗΛ: 5745747 - 5742858

ΤΕΧΝΙΚΗ ΕΤΑΙΡΕΙΑ
Δ. ΝΙΩΡΑΣ - Γ. ΠΕΡΑΚΑΚΗΣ Ο.Ε.
84800 ΜΗΛΟΣ
ΤΗΛ. (0287)21...
Α.Φ.Μ. 081749370

Αριθ. ΟΙΚ. 1420 (2)

Κίνηση της διαδικασίας σύνταξης Σχεδίου Χωρικής & Οικιστικής Οργάνωσης της Ανοικτής Πόλης (Σ.Χ.Ο.Ο.Α.Π.) Δήμου Λινδίων νήσου Ρόδου.

Ο ΓΕΝΙΚΟΣ ΓΡΑΜΜΑΤΕΑΣ
ΠΕΡΙΦΕΡΕΙΑΣ ΝΟΤΙΟΥ ΑΙΓΑΙΟΥ

Έχοντας υπόψη:

1. Τις διατάξεις του άρθρου 3 , παρ 1, του Ν. 1337/1983 «Επέκταση των πολεοδομικών σχεδίων, οικιστική ανάπτυξη και σχετικές ρυθμίσεις» (ΦΕΚ 33 Α΄).

2. Τις διατάξεις του άρθρου 4, παρ. 10 του Ν. 2508/1997 «Βιώσιμη οικιστική ανάπτυξη των πόλεων και των οικισμών της χώρας και άλλες διατάξεις» (ΦΕΚ 124 Α΄).

3. Τις διατάξεις του άρθρου 29 Α του Ν. 1558/1985 «Κυβέρνηση και κυβερνητικά όργανα» (ΦΕΚ 137 Α΄) που προστέθηκε με το άρθρο 27 του Ν. 2081/1992 (ΦΕΚ 154 Α΄) και αντικαταστάθηκε με την παρ. 2 α του άρθρου 1 του Ν. 2449/1997 (ΦΕΚ 38 Α΄).

4. Τις διατάξεις των άρθρων 4 και 5 του Ν. 2508/1997 «περί αρμοδιότητας έγκρισης μελετών ΓΠΣ & ΣΧΟΟΑΠ».

5. Την υπ' αριθμ. 67/2003 απόφαση του Δημοτικού Συμβουλίου Δήμου Λινδίων.

6. Το γεγονός ότι από τις κανονιστικές διατάξεις αυτής της απόφασης δεν προκαλείται δαπάνη σε βάρος τθυ κρατικού προϋπολογισμού και του οικείου ΟΤΑ., αποφασίζουμε:


Την κίνηση της διαδικασίας του Σχεδίου Χωρικής & Οικιστικής Οργάνωσης της Ανοικτής Πόλης (Σ.Χ.Ο.Ο.Α.Π.) Δήμου Λινδίων της νήσου Ρόδου, τα όρια του οποίου φαίνονται διαγραμμισμένα στο σχετικό πρωτότυπο διάγραμμα σε κλίμακα 1: 400.000 περίπου (διοικητικά όρια του Δήμου Λινδίων), που θεωρήθηκε από τον προϊστάμενο του Τμήματος ΠΕ.ΧΩ. Δωδεκανήσου με την Α.Π. 1398/ 23.11.2004 πράξη του και που αντίτυπο του δημοσιεύεται με την παρούσα απόφαση.

Η ισχύς της παρούσας απόφασης αρχίζει από τη δημοσίευση της στην Εφημερίδα της Κυβερνήσεως.

Η παρούσα απόφαση να δημοσιευθεί στην Εφημερίδα της Κυβερνήσεως.

Ρόδος, 23 Νοεμβρίου 2004

Ο Γενικός Γραμματέας Περιφέρειας
ΧΑΡΑΛΑΜΠΟΣ ΚΟΚΚΙΝΟΣ

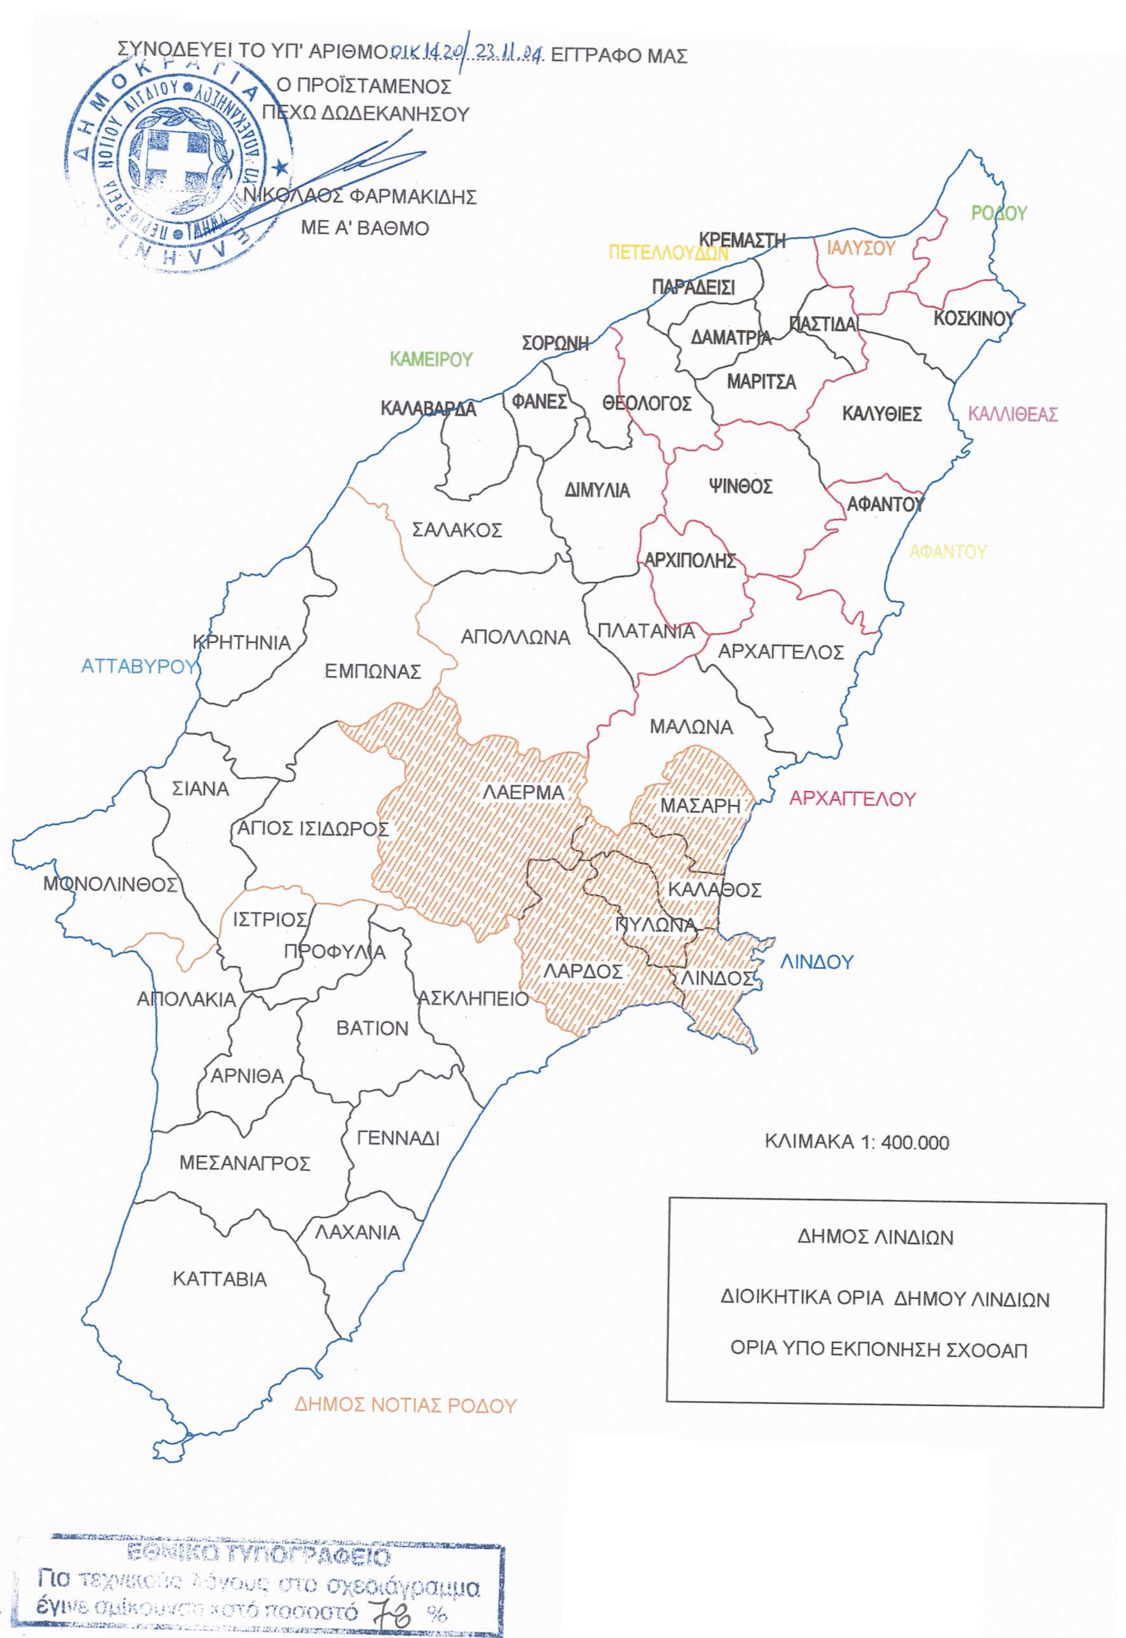
ΣΥΝΟΔΕΥΕΙ ΤΟ ΥΠ' ΑΡΙΘΜΟ ΟΙΚ 1420/23.11.04 ΕΓΓΡΑΦΟ ΜΑΣ
Ο ΠΡΟΪΣΤΑΜΕΝΟΣ
ΠΕΧΩ ΔΩΔΕΚΑΝΗΣΟΥ
ΝΙΚΟΛΑΟΣ ΦΑΡΜΑΚΙΔΗΣ
ΜΕ Α' ΒΑΘΜΟ
ΕΛΛΗΝΙΚΗ ΔΗΜΟΚΡΑΤΙΑ
ΡΟΔΟΥ
ΙΑΛΥΣΟΥ
ΠΕΤΕΛΛΟΥΔΩΝ
ΚΡΕΜΑΣΤΗ
ΠΑΡΑΔΕΙΣΙ
ΠΑΣΤΙΔΑ
ΚΟΣΚΙΝΟΥ
ΔΑΜΑΤΡΙΑ
ΣΟΡΩΝΗ
ΚΑΜΕΙΡΟΥ
ΜΑΡΙΤΣΑ
ΚΑΛΑΒΑΡΔΑ
ΦΑΝΕΣ
ΘΕΟΛΟΓΟΣ
ΚΑΛΥΘΙΕΣ
ΚΑΛΛΙΘΕΑΣ
ΔΙΜΥΛΙΑ
ΨΙΝΘΟΣ
ΑΦΑΝΤΟΥ
ΣΑΛΑΚΟΣ
ΑΦΑΝΤΟΥ
ΑΡΧΙΠΟΛΗΣ
ΚΡΗΤΗΝΙΑ
ΑΠΟΛΛΩΝΑ
ΠΛΑΤΑΝΙΑ
ΑΡΧΑΓΓΕΛΟΣ
ΑΤΤΑΒΥΡΟΥ
ΕΜΠΩΝΑΣ
ΜΑΛΩΝΑ
ΣΙΑΝΑ
ΛΑΕΡΜΑ
ΜΑΣΑΡΗ
ΑΡΧΑΓΓΕΛΟΥ
ΑΓΙΟΣ ΙΣΙΔΩΡΟΣ
ΜΟΝΟΛΙΘΟΣ
ΚΑΛΑΘΟΣ
ΙΣΤΡΙΟΣ
ΠΥΛΩΝΑ
ΠΡΟΦΥΛΙΑ
ΛΑΡΔΟΣ
ΛΙΝΔΟΣ
ΛΙΝΔΟΥ
ΑΠΟΛΑΚΙΑ
ΑΣΚΛΗΠΕΙΟ
ΒΑΤΙΟΝ
ΑΡΝΙΘΑ
ΓΕΝΝΑΔΙ
ΚΛΙΜΑΚΑ 1: 400.000
ΜΕΣΑΝΑΓΡΟΣ
ΛΑΧΑΝΙΑ
ΚΑΤΤΑΒΙΑ
ΔΗΜΟΣ ΛΙΝΔΙΩΝ
ΔΙΟΙΚΗΤΙΚΑ ΟΡΙΑ ΔΗΜΟΥ ΛΙΝΔΙΩΝ
ΟΡΙΑ ΥΠΟ ΕΚΠΟΝΗΣΗ ΣΧΟΟΑΠ
ΔΗΜΟΣ ΝΟΤΙΑΣ ΡΟΔΟΥ
ΕΘΝΙΚΟ ΤΥΠΟΓΡΑΦΕΙΟ
Για τεχνικούς λόγους στο σχεδιάγραμμα
έγινε σμίκρυνση κατά ποσοστό 78 %